





**ARENA**  
APARTMENTS



## POZNAŃ, UL. WOJSKOWA 1 LOKAL USŁUGOWY NR 4

POWIERZCHNIA LOKALU: 104,24 m<sup>2</sup>  
PIĘTRO: 0

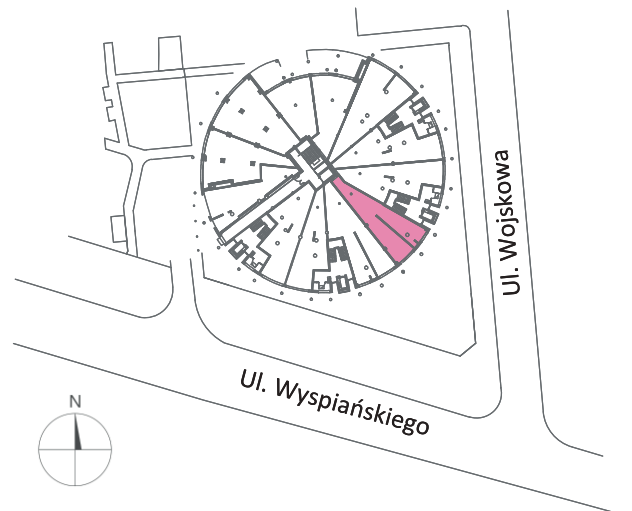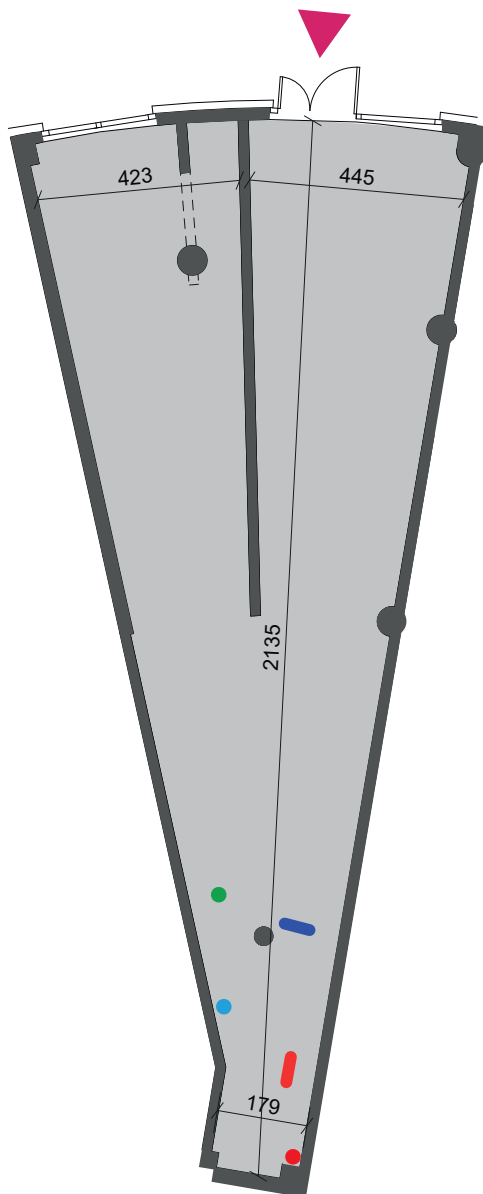

### LEGENDA:

- nawiew | kroćce przyłączeniowe
- nawiew | instalacji wentylacji mechanicznej
- podejście ciepłej, zimnej wody
- pion kanalizacji sanitarnej
- WLZ (wewnętrzna linia zasilająca)

Rozprowadzenie instalacji w lokalu we własnym zakresie

Podane na karcie dane lokali mają charakter projektowy i mogą nieznacznie różnić się od rzeczywistych parametrów w realizowanym obiekcie.

Treść niniejszego dokumentu nie stanowi oferty w rozumieniu przepisów art. 66 par. Kodeksu Cywilnego

SKALA 1:150

0 1 2 3 4m