





ARENA
APARTMENTS



POZNAŃ, UL. WOJSKOWA 1 LOKAL USŁUGOWY NR 11

POWIERZCHNIA LOKALU: 117,87 m²
PIĘTRO: 0

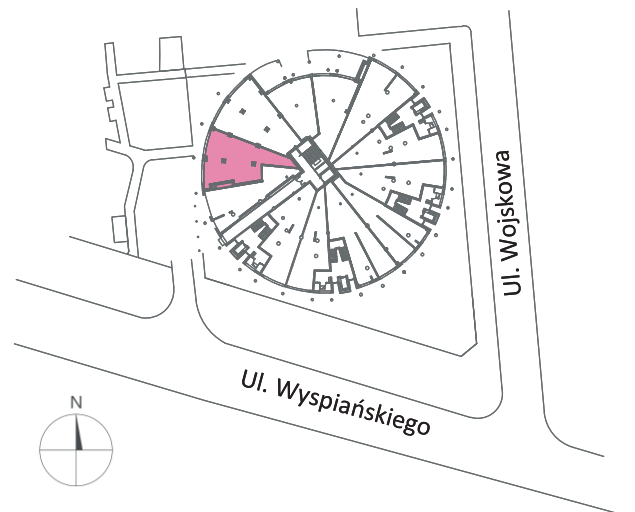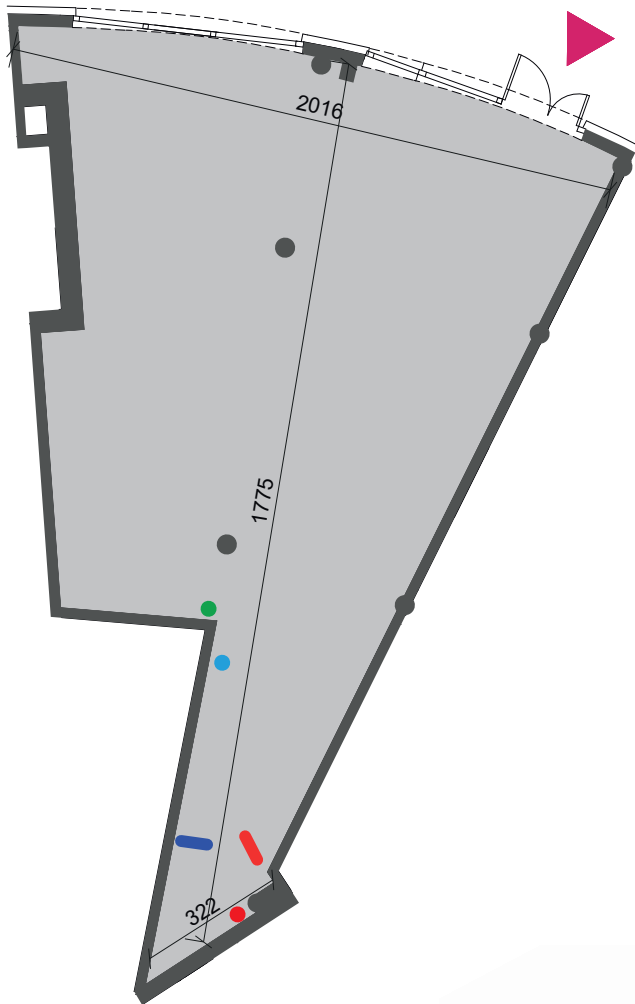

LEGENDA:

- nawiew | kroćce przyłączeniowe
- nawiew | instalacji wentylacji mechanicznej
- podejście ciepłej, zimnej wody
- pion kanalizacji sanitarnej
- WLZ (wewnętrzna linia zasilająca)

Rozprowadzenie instalacji w lokalu we własnym zakresie.

Podane na karcie dane lokali mają charakter projektowy i mogą nieznacznie różnić się od rzeczywistych parametrów w realizowanym obiekcie.

Treść niniejszego dokumentu nie stanowi oferty w rozumieniu przepisów art. 66 par. Kodeksu Cywilnego.



SKALA 1:150

0 1 2 3 4m