



**ARENA**  
APARTMENTS



## POZNAŃ UL. WOJSKOWA 1/4

POWIERZCHNIA:	94,27 m <sup>2</sup>
LICZBA POKOI:	4
BALKON/TARAS:	18,13+18,65=36,78 m <sup>2</sup>
PIĘTRO:	1+2 (DWUPOZIOMOWE)

### ZESTAWIENIE POWIERZCHNI - KONDYGNACJA 1

1.4.1	PRZEDSIONEK	7,75 m <sup>2</sup>
1.4.2	ŁAZIENKA	3,23 m <sup>2</sup>
1.4.3	POKÓJ Z ANEKSEM KUCHENNYM	36,40 m <sup>2</sup>
1.4.4	SCHODY	2,08 m <sup>2</sup>
<b>RAZEM KONDYGNACJA 1:</b>		<b>49,46 m<sup>2</sup></b>

B4	BALKON	18,13 m <sup>2</sup>
T4	TARAS	18,65 m <sup>2</sup>


### ZESTAWIENIE POWIERZCHNI - KONDYGNACJA 2

2.4.1	KORYTARZ	4,24 m <sup>2</sup>
2.4.2	POKÓJ 1	9,55 m <sup>2</sup>
2.4.3	POKÓJ 2	13,24 m <sup>2</sup>
2.4.4	ŁAZIENKA	4,74 m <sup>2</sup>
2.4.5	POKÓJ 3	12,67 m <sup>2</sup>
2.4.6	SCHODY	1,13 m <sup>2</sup>
<b>RAZEM KONDYGNACJA 2:</b>		<b>45,57 m<sup>2</sup></b>



SKALA 1:150

0 1 2 3 4m

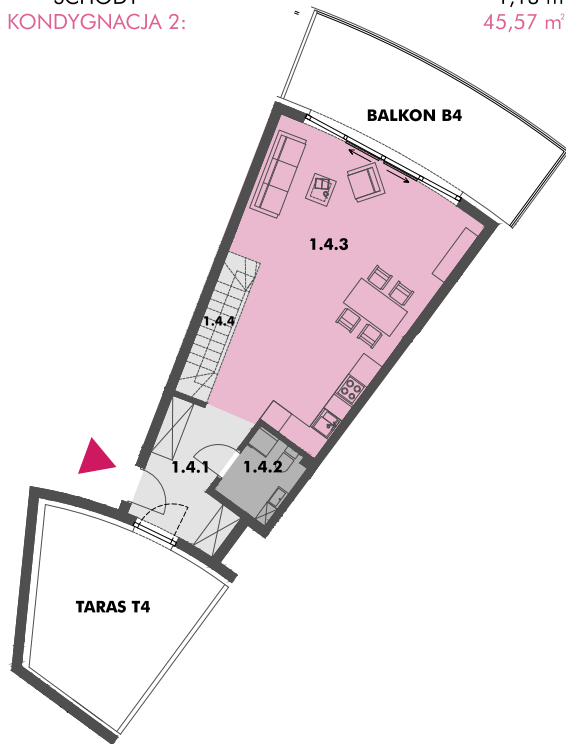

RZUT KONDYGNACJI 1



RZUT KONDYGNACJI 2



**DUDA**  
**DEVELOPMENT**  
EST. 1997

### Biuro Sprzedaży:

ul. Grunwaldzka 52, 60-311 Poznań  
m: arenaapartments@dudadevelopment.pl  
t: 605 25 88 88

Treść niniejszego dokumentu nie stanowi oferty w rozumieniu przepisów art. 66 par. 1 Kodeksu Cywilnego